


Galerias des Chesnayes

261-327, Montée des Pionniers, Lachenaie, QC

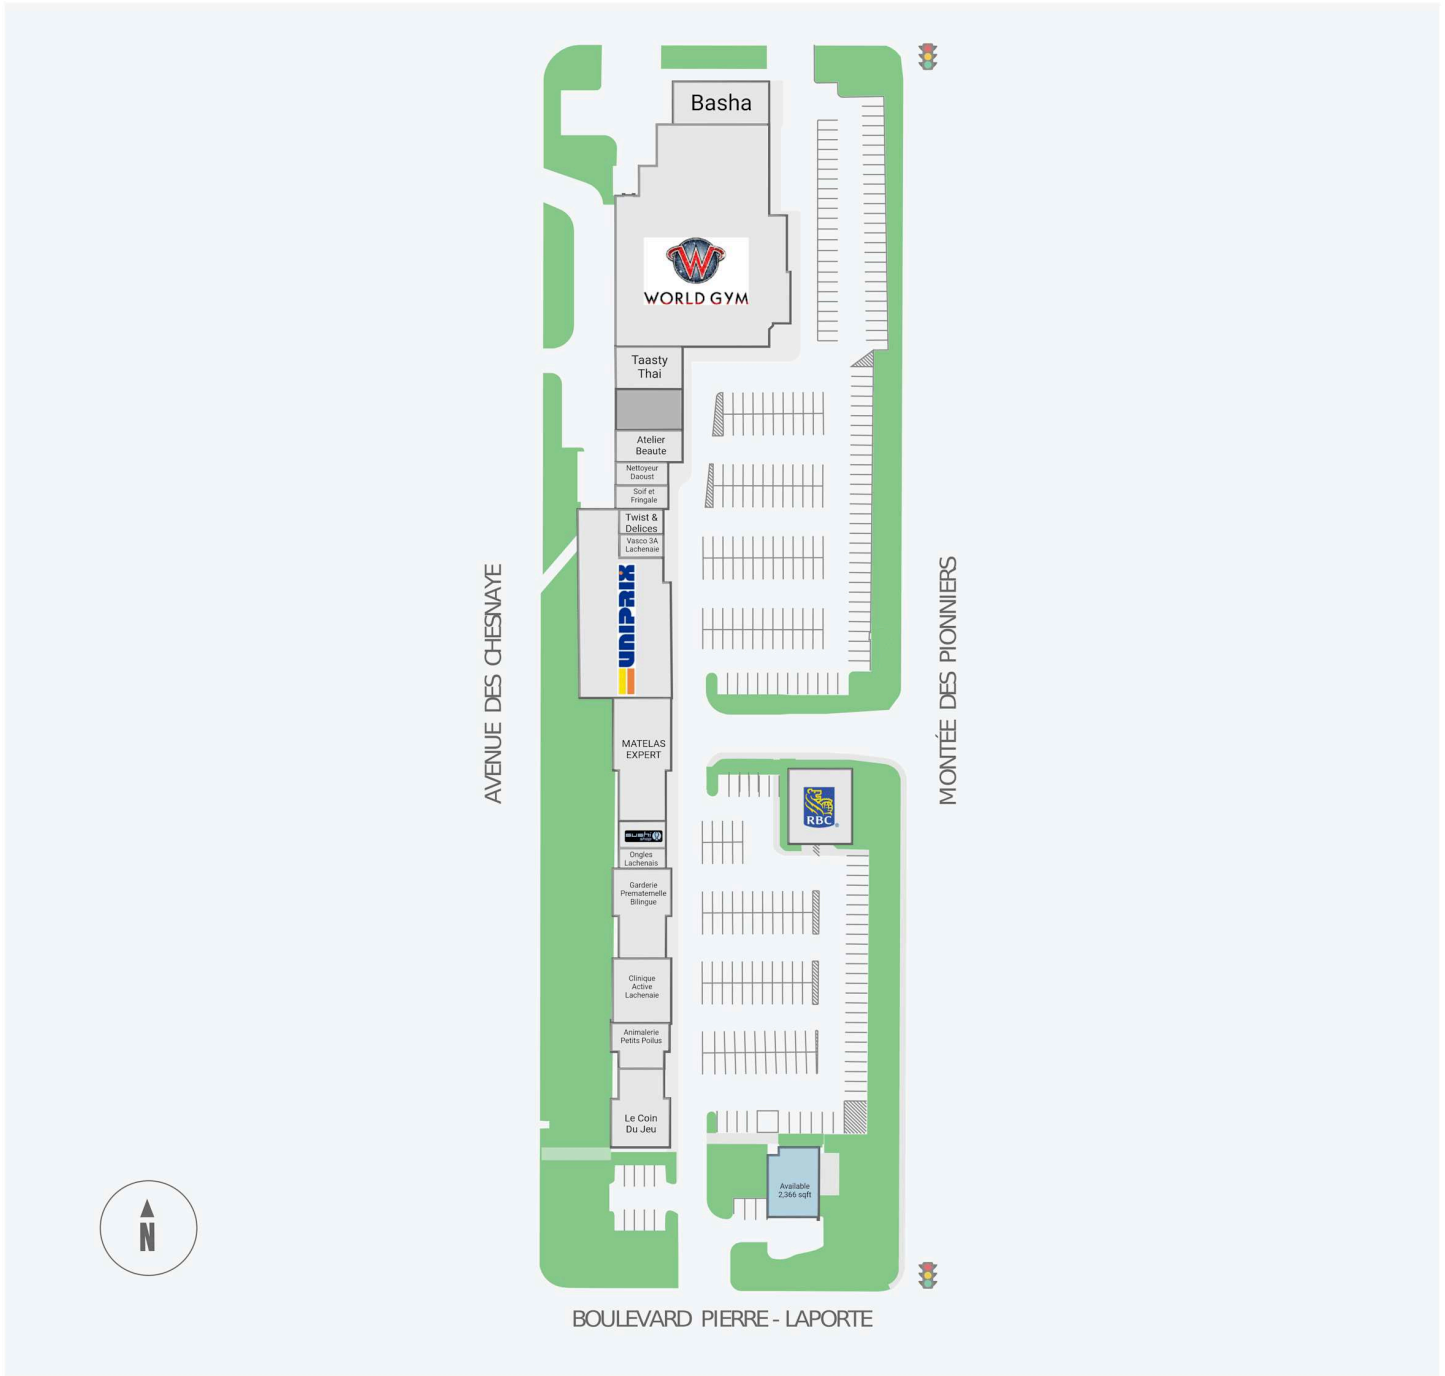

| WALK SCORE | TRANSIT SCORE | The sole-purpose of this site plan is to identify the approximate location and size of the buildings. It is intended for use as a reference only and is subject to change at any time at the sole discretion of the owner. | REVISED NOV 2024 |
|------------|---------------|---|---------------------|
| 68 | - | « Le seul objectif de ce plan de site est d'identifier l'emplacement et les dimensions approximatifs des bâtiments. Il est destiné à être utilisé comme un outil de référence uniquement et est susceptible de changer à tout moment à la seule discrétion du propriétaire. » | |

Get in touch:

leasing@fcr.ca

fcr.ca

@firstcapitalreit

