


# Pharmaprix St-Denis

6902-6901, rue St-Denis, Montreal, QC

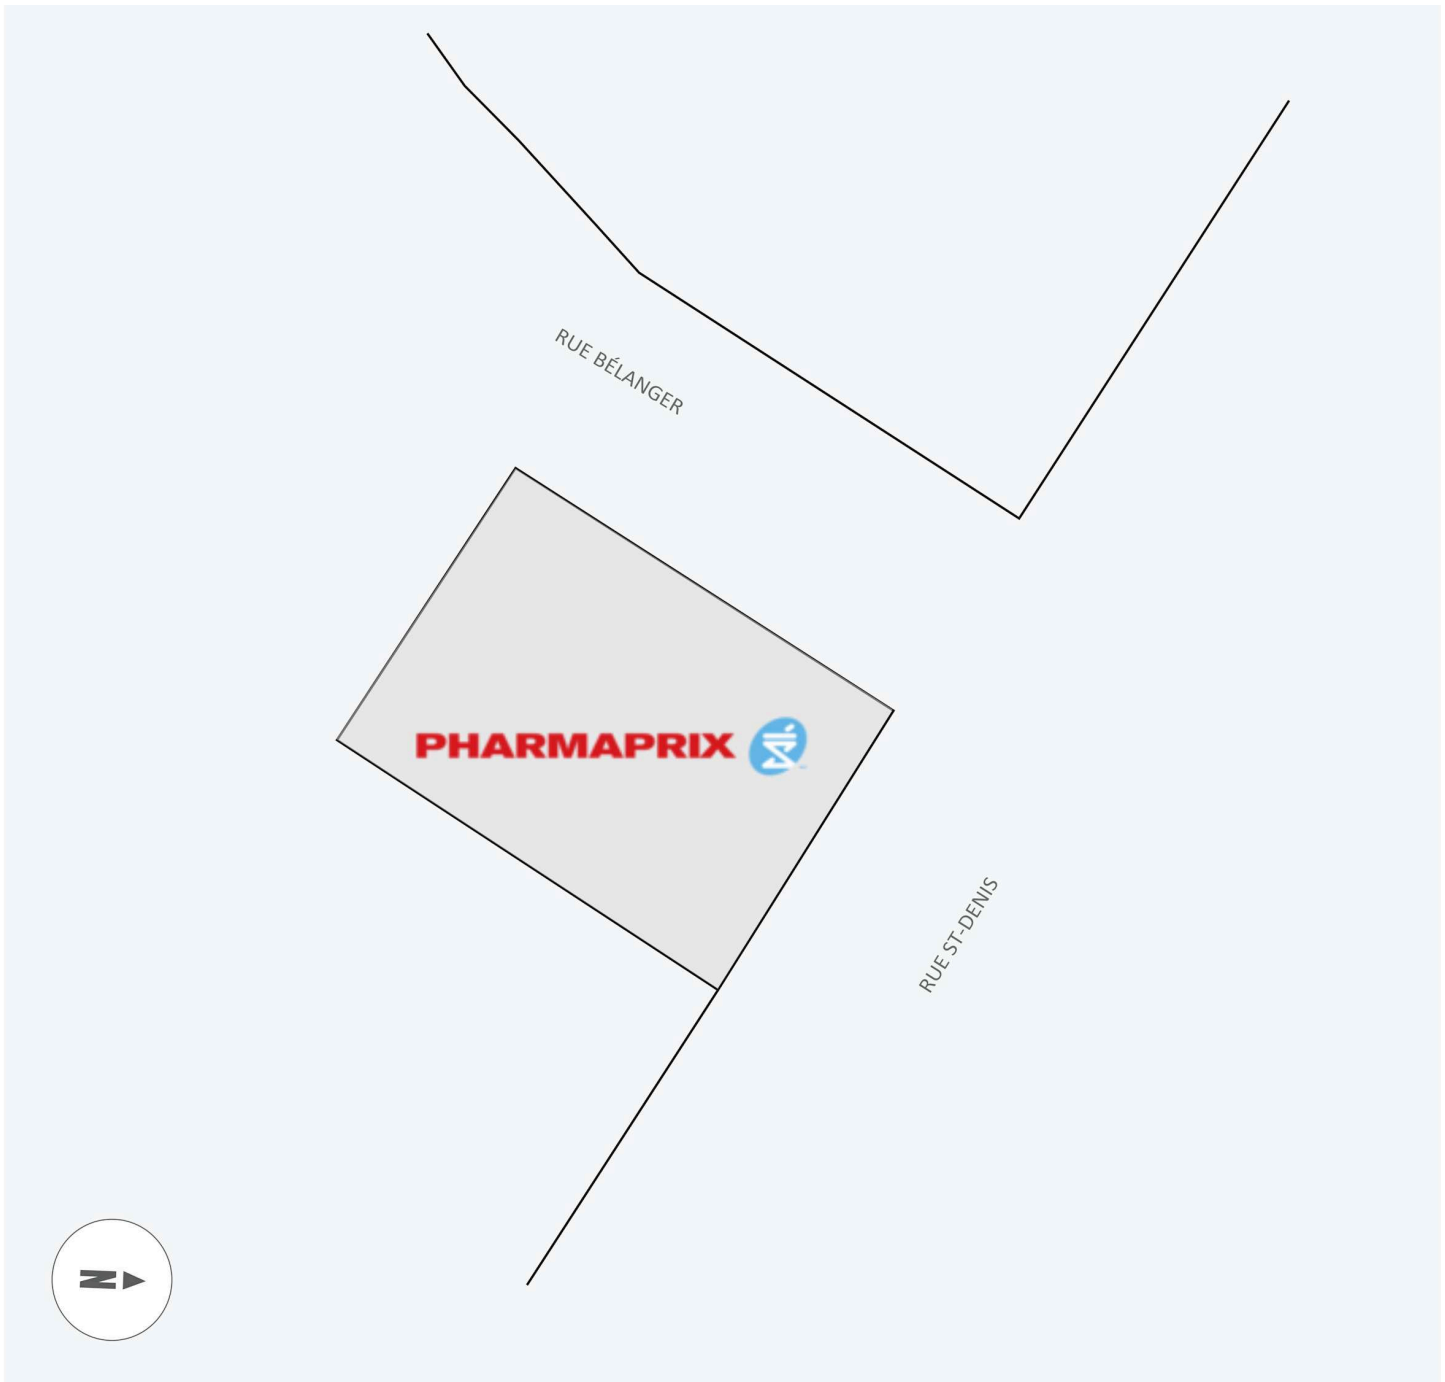

WALK SCORE	TRANSIT SCORE	The sole purpose of this site plan is to identify the approximate location and size of the buildings. It is intended for use as a reference only and is subject to change at any time at the sole discretion of the owner.	REVISED Apr 2026
99	86	« Le seul objectif de ce plan de site est d'identifier l'emplacement et les dimensions approximatifs des bâtiments. Il est destiné à être utilisé comme un outil de référence uniquement et est susceptible de changer à tout moment à la seule discrétion du propriétaire. »	

Get in touch:

[leasing@fcr.ca](mailto:leasing@fcr.ca)

[fcr.ca](http://fcr.ca)

[@firstcapitalreit](#)

