


Plaza Baie - D'Urfé

90 chemin Morgan, Baie D'Urfé, QC

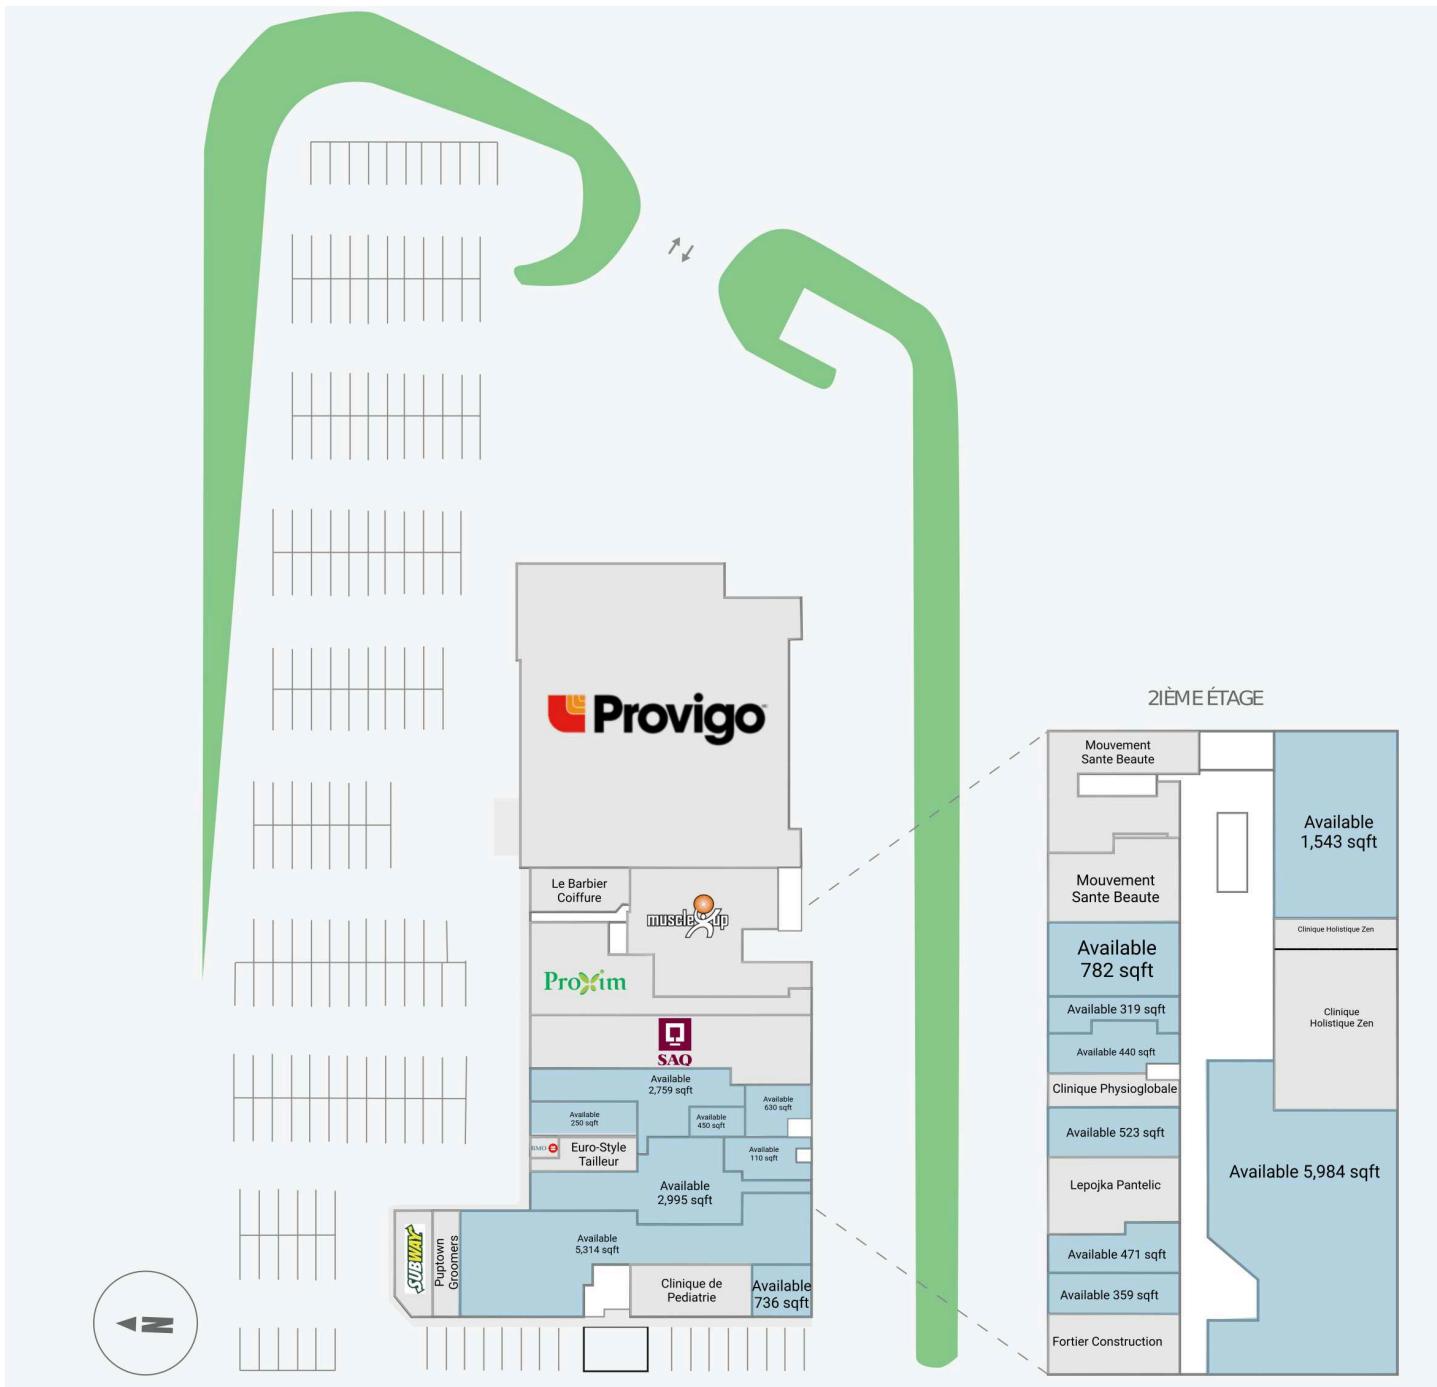

WALK SCORE	TRANSIT SCORE	The sole-purpose of this site plan is to identify the approximate location and size of the buildings. It is intended for use as a reference only and is subject to change at any time at the sole discretion of the owner.		REVISED May 2024
N/A	N/A	« Le seul objectif de ce plan de site est d'identifier l'emplacement et les dimensions approximatives des bâtiments. Il est destiné à être utilisé comme un outil de référence uniquement et est susceptible de changer à tout moment à la seule discréction du propriétaire. »		

Get in touch:

leasing@fcr.ca

fcr.ca

@firstcapitalreit

