


Centre Commercial Maisonneuve

2925 - 3025, rue Sherbrooke est, Montreal, QC

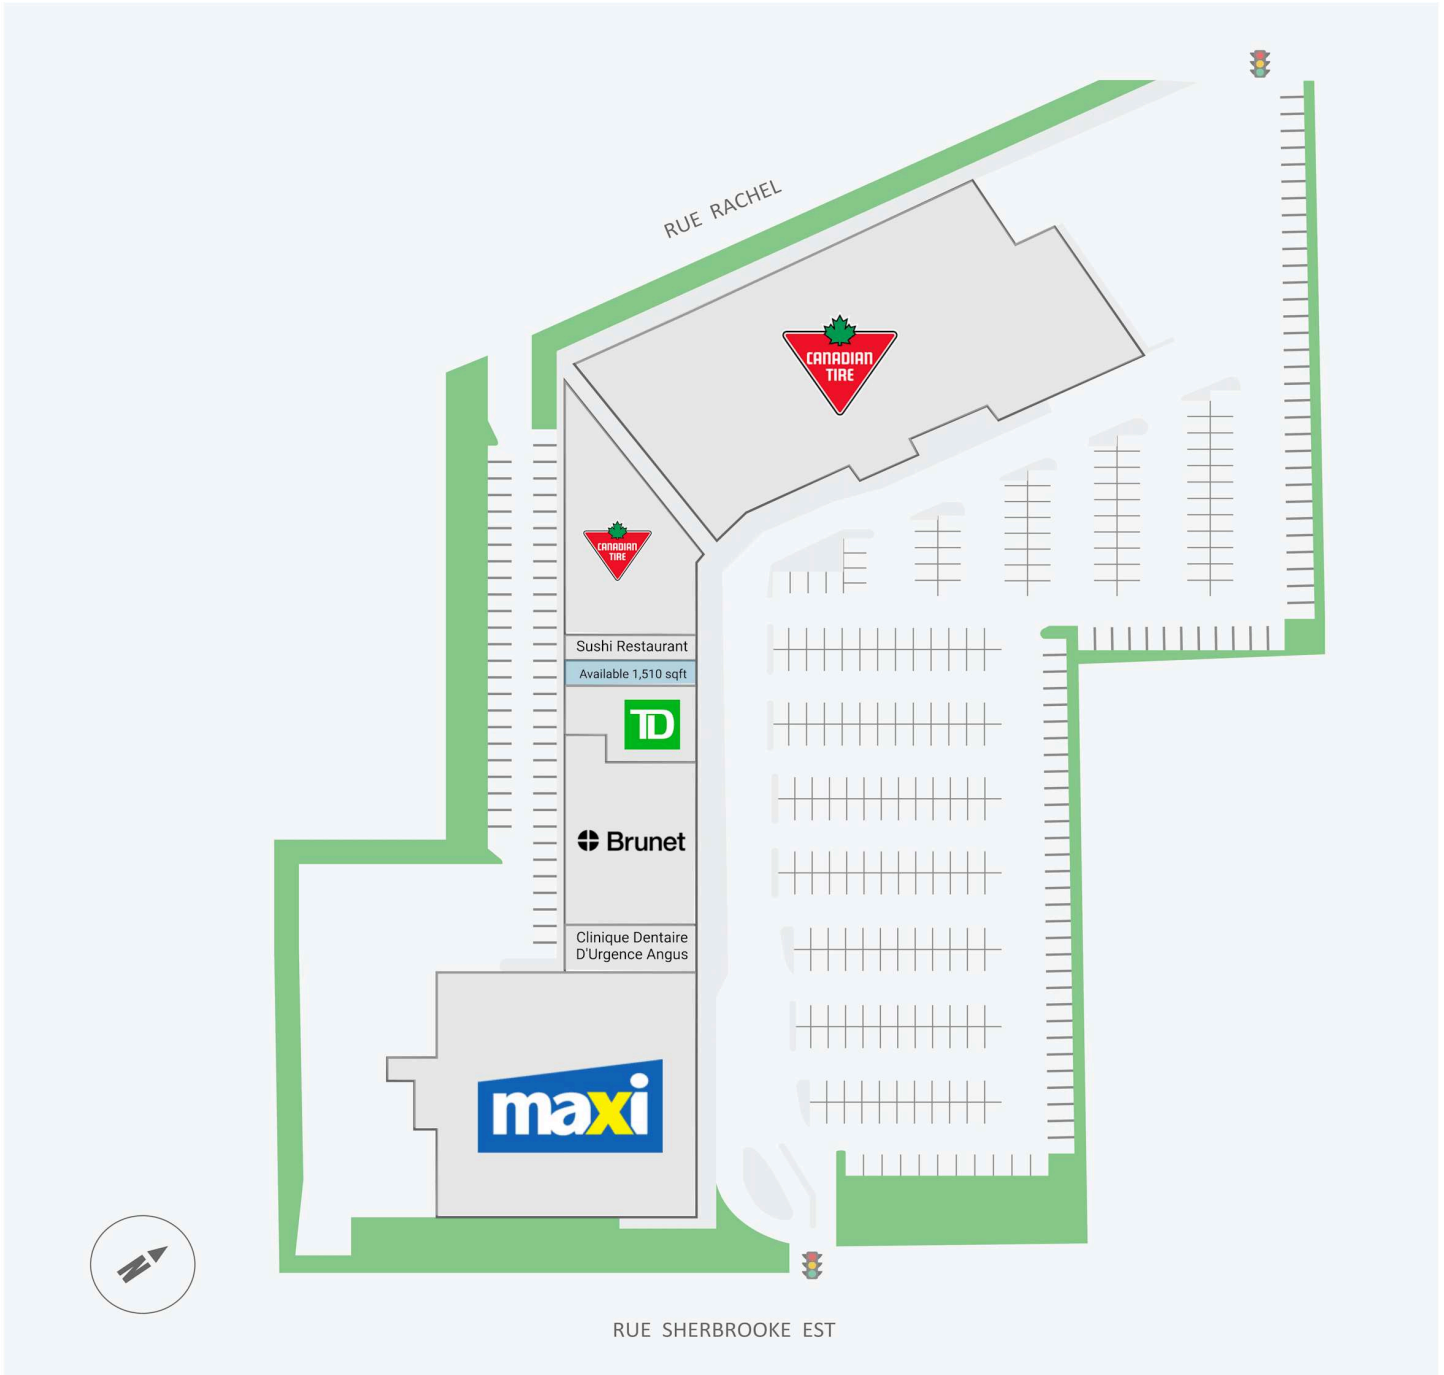

| | | | |
|-----------------|------------------|---|---------------------|
| Score de marche | Score de transit | The sole-purpose of this site plan is to identify the approximate location and size of the buildings. It is intended for use as a reference only and is subject to change at any time at the sole discretion of the owner. | modifié Nov 2024 |
| 85 | 77 | « Le seul objectif de ce plan de site est d'identifier l'emplacement et les dimensions approximatifs des bâtiments. Il est destiné à être utilisé comme un outil de référence uniquement et est susceptible de changer à tout moment à la seule discrétion du propriétaire. » | |

Get in touch:

leasing@fcr.ca

fcr.ca

@firstcapitalreit

