Place Provencher

4625, rue Jean-Talon est, Montreal, QC

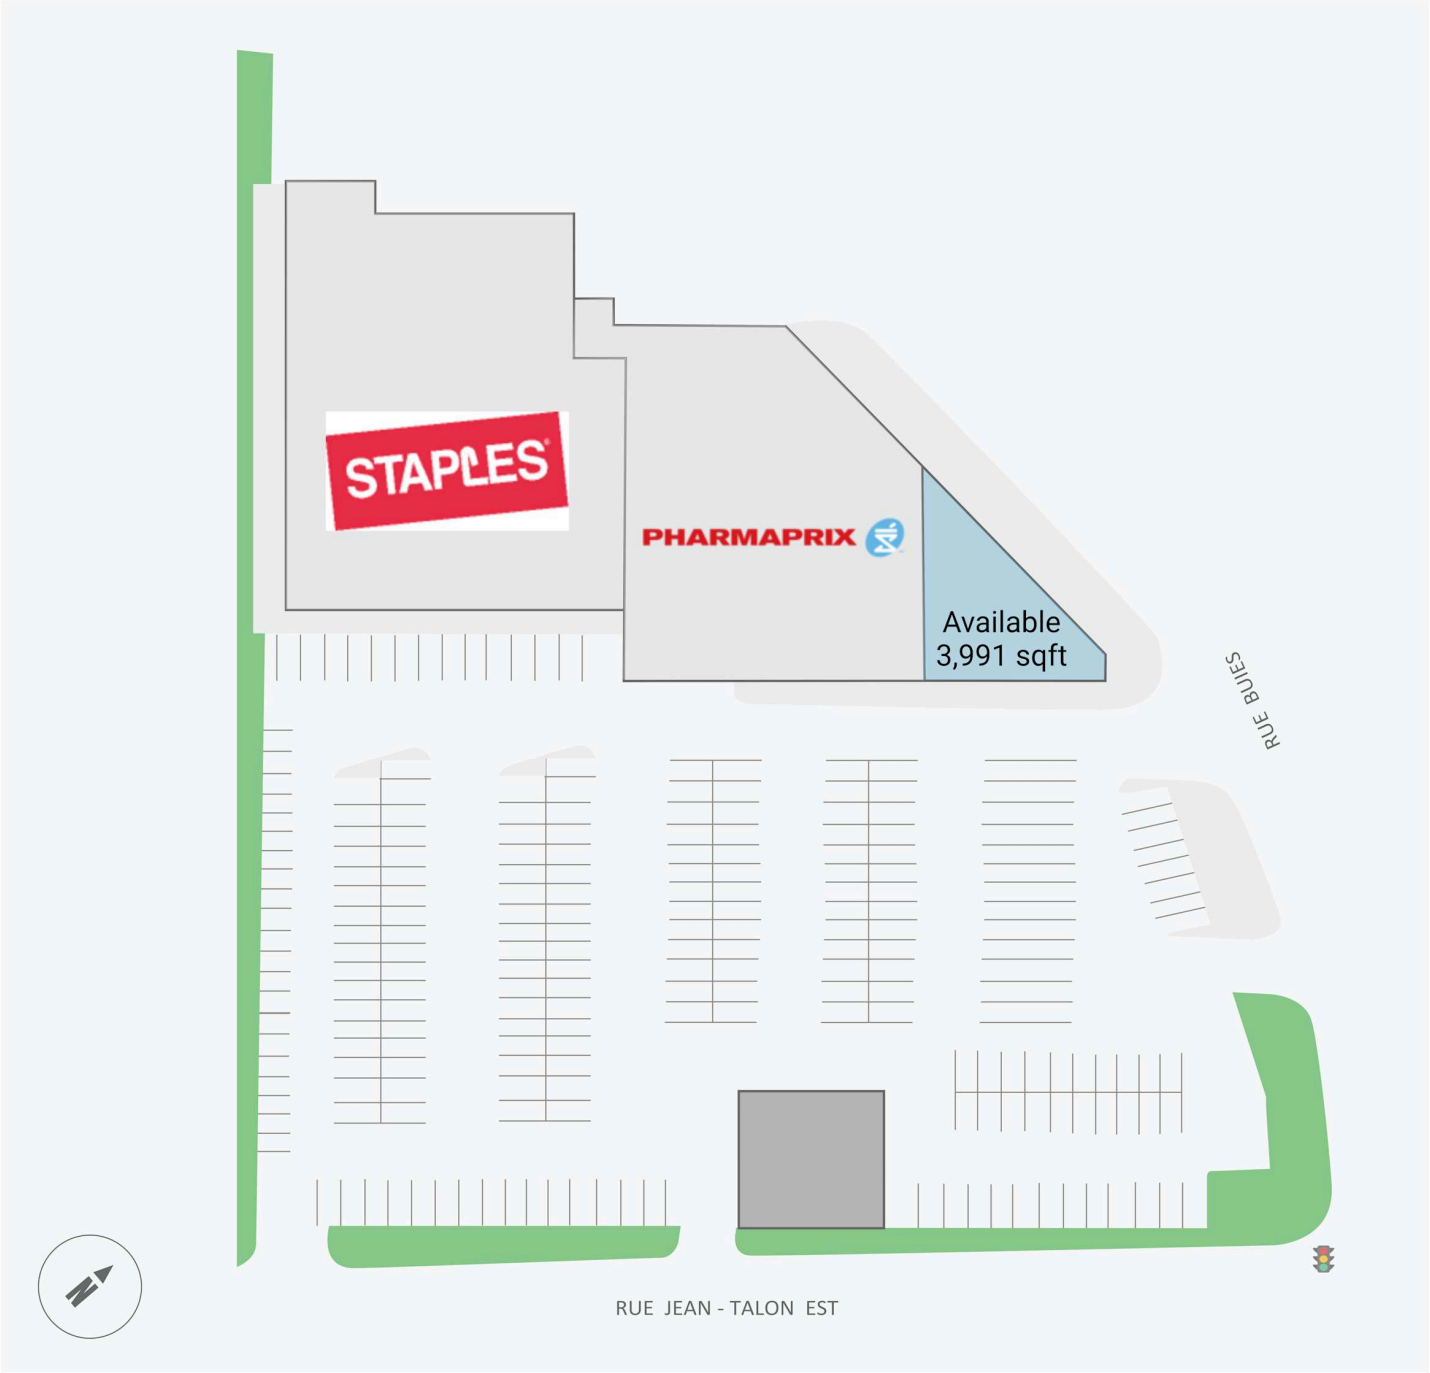

Score de marche	Score de transit		
82	70	The sole-purpose of this site plan is to identify the approximate location and size of the buildings. It is intended for use as a reference only and is subject to change at any time at the sole discretion of the owner. « Le seul objectif de ce plan de site est d'identifier l'emplacement et les dimensions approximatifs des bâtiments. Il est destiné à être utilisé comme un outil de référence uniquement et est susceptible de changer à tout moment à la seule discrétion du propriétaire. »	modifié Oct 2026

Get in touch: leasing@fcr.ca fcr.ca @firstcapitalreit